EG Außentüren

M 1:50

Traforäume (Gittertüren)
(von außen gesehen)

Stahl: 1.50/2.38[5]
Blockzarge: Stahl RAL 5007 (Brilliantblau)
Türblatt: Stahl RAL 5007 (Brilliantblau)
Beschläge: Edelstahl, geschliffen, matt

Nr. 1 — 1 Stck — links — 1.50 / 2.38[5]
Nr. 9 — 1 Stck — rechts — 1.50 / 2.38[5]

Niederspannungsraum
(von außen gesehen)

Stahl: 1.21/2.25
Blockzarge: Stahl RAL 5007 (Brilliantblau)
Türblatt: Stahl RAL 5007 (Brilliantblau)
Beschläge: Edelstahl, geschliffen, matt

Nr. 2, Nr. 3 — lt. TA Überdruck bis 50Pa — ges. 2 Stck — links — 1.21 / 2.25

Lüfterraum, Doppeltür
(von außen gesehen)

Stahl: 2.20/2.25
Blockzarge: Edelstahl RAL 5007 (Brilliantblau)
Türblatt: Edelstahl RAL 5007 (Brilliantblau)
Beschläge: Edelstahl, geschliffen, matt

Nr. 4 — 1 Stck — mit Feststeller beidseitig — 1.10 — 2.20 / 2.25

Saugraumzugang
(von außen gesehen)

Stahl: 1.45/2.40
Blockzarge: Edelstahl RAL 5007 (Brilliantblau)
Türblatt: Edelstahl RAL 5007 (Brilliantblau)
Beschläge: Edelstahl, geschliffen, matt

Nr. 5 — 1 Stck — links — 1.45 / 2.40

Flur/Sozialtrakt
(von außen gesehen)

Stahl: 1.21/2.40
Blockzarge: Stahl RAL 5007 (Brilliantblau)
Türblatt: Stahl RAL 5007 (Brilliantblau)
Beschläge: Edelstahl, geschliffen, matt

Nr. 6 — 1 Stck — links — 1.21 / 2.40

E-Technik, Doppeltür
(von außen gesehen)

Stahl: 1.50/2.38[5]
Blockzarge: Stahl RAL 5007 (Brilliantblau)
Türblatt: Stahl RAL 5007 (Brilliantblau)
Beschläge: Edelstahl, geschliffen, matt

Nr. 8 — 1 Stck — mit Feststeller beidseitig — 75 — 1.50 / 2.38[5]

Übergabestationen I und II
(von innen gesehen)


Stahl: 1.50/2.25
Blockzarge: Stahl RAL 5007 (Brilliantblau)
Türblatt: Stahl RAL 5007 (Brilliantblau)
Beschläge: Edelstahl, geschliffen, matt

Nr. 10 — 1 Stck — rechts — 1.50 / 2.25
Nr. 11 — 1 Stck — links — 1.50 / 2.25

Faltschiebetor zur MH
(von außen gesehen)

4-teilige Stahlfalttoranlage mit Glasausschnitten: 4.50/4.05m
Blockzarge mit oberer Führungsschiene: Stahl RAL 5007 (Brilliantblau)
Torblätter: Stahl RAL 7047 (Telegrau 4)

Nr. 7

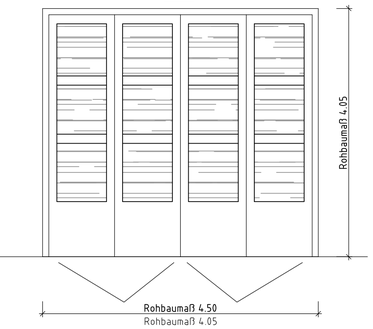

EG Innentüren

M 1:50

MH/NSR, Doppeltür T30
(von Maschinenhalle gesehen)

Stahl: 1.71/2.25 T30
Blockzarge: Stahl weiß
Türblatt: Stahl weiß
Beschläge: Edelstahl, geschliffen, matt

Nr. 12 — 1 Stck — mit Feststeller — 1.01 — 1.71 / 2.25

WC/Dusche
(von WC / Du gesehen)

Holz: 63[5]/2.13[5]
Umfassungszarge: Stahl weiß
Türblatt: Holz weiß
Beschläge: Edelstahl, geschliffen, matt

Nr. 13 — 1 Stck — links — 63[5] / 2.13[5]
Nr. 14 — lt. TA 1,5cm Unterschnitt — 1 Stck — Maulweite 10cm — rechts — 63[5] / 2.13[5]

zur Maschinenhalle/Aufenthalt
(von Flur gesehen)

Holz: 1.01/2.13[5]
Umfassungszarge: Stahl weiß
Türblatt: Holz weiß
Beschläge: Edelstahl, geschliffen, matt

Nr. 15 — 1 Stck — T30 — Maulweite 15cm — rechts — 1.01 / 2.13[5]
Nr. 16 — Sichtfenster — 1 Stck — links — Maulweite 10cm — 1.01 / 2.13[5]


DES, Doppeltür
(von MH gesehen)

Stahl: 2.20/2.25
Blockzarge: Stahl weiß
Türblatt: Stahl weiß
Beschläge: Edelstahl, geschliffen, matt

Nr. 17 — 1 Stck — mit Feststeller — 1.10 — 2.20 / 2.25

Übersicht Grundriss EG

M 1:200

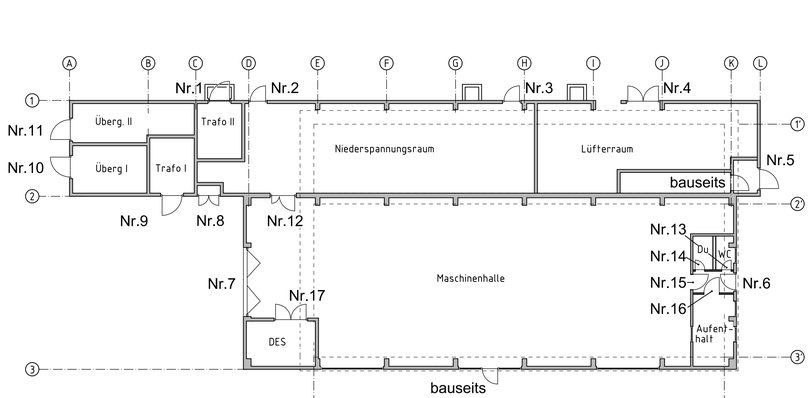

Hinweis:

Alle Maße für den Ausbau sind am Rohbau zu nehmen und zu überprüfen!
Alle Türen sind vorort anzupassen !

Maße sind örtlich zu prüfen!

Ind.	Änderung	Datum	Name	Fb
B	Türschlitze/Sichtfenster, Türblätter auch in Farbe: Brilliantblau	TT.MM.JJJJ	bbb	HB
A	Übergabestationen Türen nach außen öffnend	TT.MM.JJJJ	aaa	HB

Berliner Wasserbetriebe | PB-W/I/P | Maßstab: 1:50 | Leistungsphase = | Fachbereich +

Stückliste Blatt | Blatt: von: Blätter | Ursprung: | Reg.-Nr.: | Auftr.-Nr.:

	Datum	Name
Bearb.	TT.MM.JJJJ	aaa/bbb
Gez.	TT.MM.JJJJ	aaa
Gepr.	TT.MM.JJJJ	bbb

Berlin, TT.MM.JJJJ, gez. ccc

Projektbezeichnung
PLZ, Ort Adresse
Objekt
Inhalt

XXX	XX	XXXX	X	XXX	XX	X	XX	XX	XXX
Anl.-Art	B.-St.	Objekt		HOAI	Lfd.-Nr.		Ind.	Monat	Jahr	Format

A21

Vervielfältigung und Weitergabe nur mit Genehmigung der Berliner Wasserbetriebe (BNG Abs.7, 15 ff. UrhG bzw. §§31 ff. UrhG)

S:\2025\GUG\GUG-SYS\PB-SYS\THEMEN\NORMTEILE\EN\AUSTAUSCH\SOPHIA_THOMAS\WS8500\WS8500-13_EW_2025-04.DWG