
Grundriss GIII-GIII
Ebene +52.60 – MH

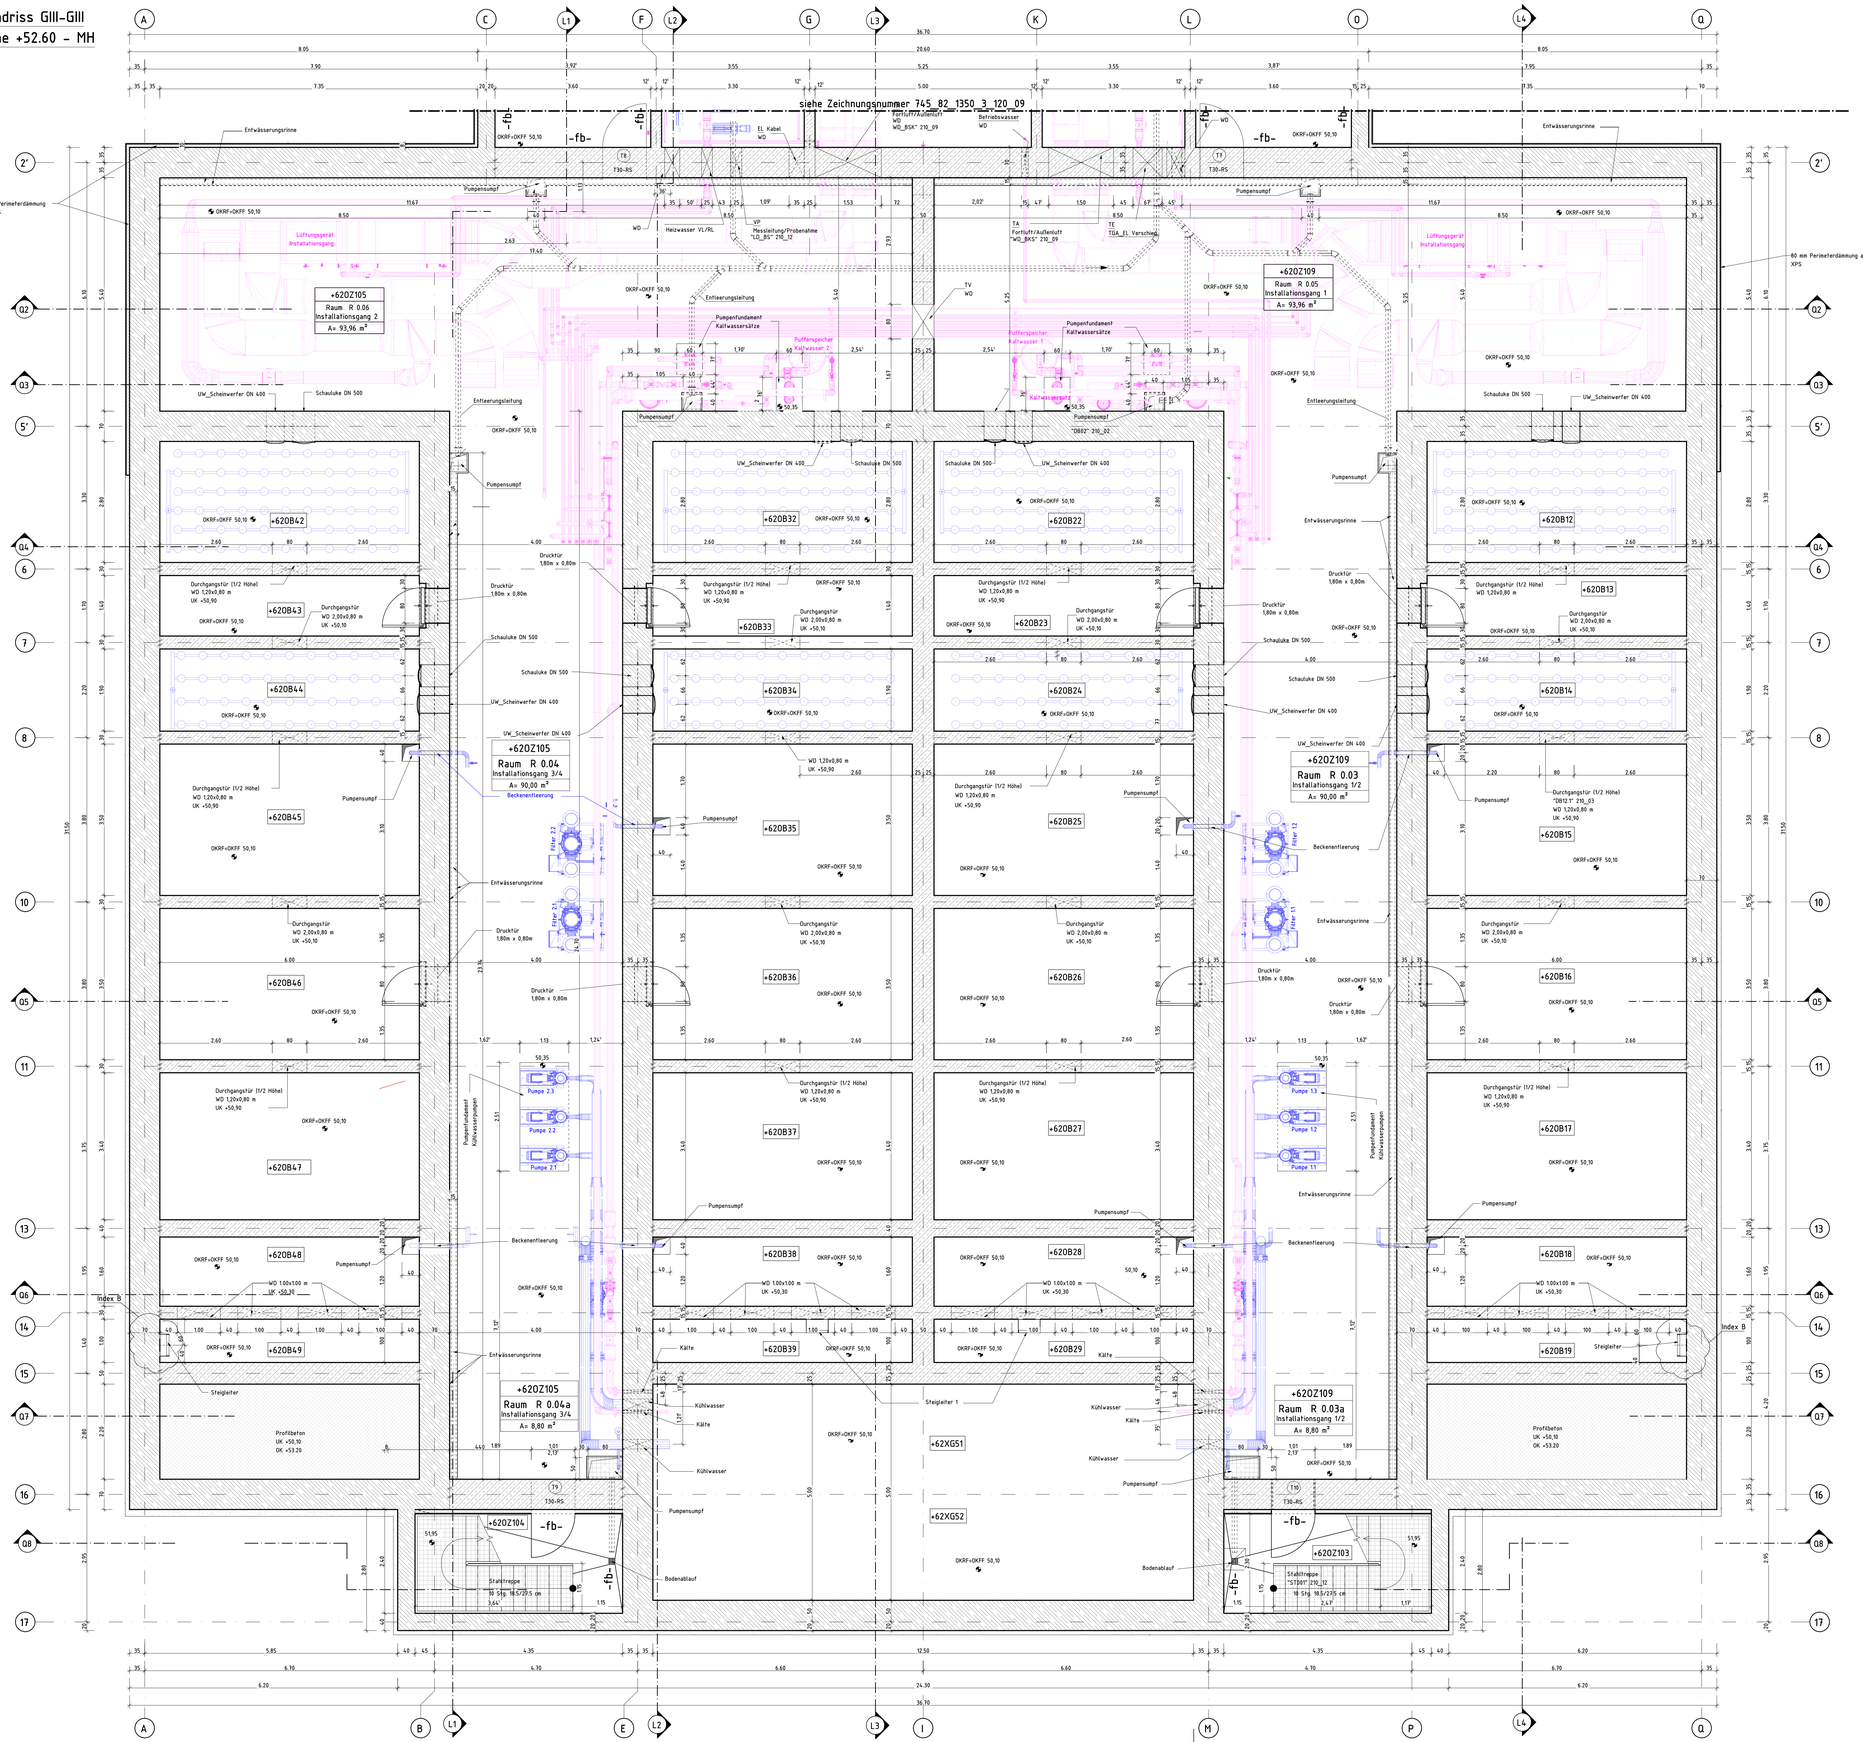

M 1:50 (0 1m 2m 3m 5m)

Legende

Fachplanung M-Technik
Fachplanung E-Technik
Fachplanung Technischen Gebäudeausrüstung (TGA)

	Höhenkote Grundriss		Höhenkote Schnitt
OKFF	Oberkante Fertigfußboden	OKRF	Oberkante Rohfußboden
UKRF	Unterkante Rohfußboden	GOK	Geländeoberkante
RA	Rohrachse	RS	Rohrsohle
UZ	Unterzug	PS	Pumpensumpf
WD	Wanddurchführung	DD	Deckendurchführung
DS	Deckenschütz (Deckenoberseite)	BA MW	Bodenablauf Mineralwolle
o. FL	ohne Fussleiste	m. FL	mit Fussleiste
BRH	Brüstungshöhe Fenster	DN	Durchmesser des Rohres
Di	Innendruchmesser des Rohres	Da	Außendruchmesser des Rohres
EÖ	Einstiegsöffnung mit Gitterrostabdeckung für Reinigung mit Bodenkücher für Hubgalgen und Steckgeländer (Steckhülsen/Stopfen), siehe Plan Nr. 745_82_1350_3_210_02 Detail "DB06"		
EÖ(g)	wie vor, jedoch mit Gasdichter Abdeckung, siehe Plan Nr. 745_82_1350_3_210_02 Detail "DB07.1""DB07.2"		
MÖ	Montageöffnung mit Gitterrostabdeckung für Dammtafel und Schieber, siehe Plan Nr. 745_82_1350_3_210_02 Detail "DB08"		
-fb-	Brandschutzanforderung feuerbeständig		

WU-Beton (Wu-Bauteil)
Stahlbeton
Sauberkeitschicht
Gitterrostabdeckung
Kiesstreifen
Dämmstoff
Ableitung
Verbindungspunkt
Tiefenerder V4A
Steigepunkt
Fangstange
Erdungsfestpunkt

Einbauteile Rohr, Kanäle, Kabel
Bezeichnung
Gewerk/Funktion
VP = Verfahrens- u. Prozesstechnik
TA = Technische Ausrüstung
EL = Elektrotechnik
BT = Bautechnik
Mischgewerke/Funktion
TE = TA und EL
TV = TA und VP
VE = VP und EL

Details Bezeichnung
Details Architektur
"GD##" = Gründach
"FA##" = Fassadenansicht
"AT##" = Aussentüren
"AF##" = Aussenfenster
"LG##" = Lüftungsgitter
Details Bautechnik
"DB##" = Details Bautechnik

Verweis auf Details
"AB###" Verweis auf Detail
210_## Verweis auf Plan-Nr. (letzt 5 Ziffern)
Oberflächenqualitäten Bezeichnung
Wand 1 / Wand 2 / Wand 3 / Wand 4 / Raum bezeichnung

Regeldetails Rohr- u. Kabeldurchführung Plan Nr. 745_82_1350_3_210_01
Regeldetails Durchführung Luftkanäle Plan Nr. 745_82_1350_3_210_09

Baustoffangaben

Bauteil	Beton Festigkeit	Beton Expositionsklassen	Baustahl Edelstahl	Betonstahl	Spannstahl	Holz
Sohlplatte Ebene 50,10	C35/45 WU	XC4,XA2 XM1,WA	---	B500B	---	---
Decken Ebenen 53,20 und 58,20	C35/45 WU	XC4,XF2,XA2,WA,XD3		B500B		
Wände Becken	C35/45 WU	XC4,XA2,WA		B500B		
---	---					

Liste der Zugehörigen Zeichnungen

	Zeichnungsnummer	Planbezeichnung
01	745_82_1350_3_120_01	Ozonung Maschinenhaus, Grundriss GI-GI Ebene +49,30
02	745_82_1350_3_120_03	Ozonung Maschinenhaus, TH Detail Traforaum Grundrisse / Schnitte
03	745_82_1350_3_120_04	Ozonung Maschinenhaus, Baugrube – Grundriss
04	745_82_1350_3_120_05	Ozonung Maschinenhaus, Schnitte L1-L1 und L2-L2
05	745_82_1350_3_120_06	Ozonung Maschinenhaus, Oberflächenqualitäten, -aufbau und -gestaltung


Siehe auch: Einbauteilliste „Türliste „Fensterliste und Raumbuch
Erdung u. Blitzschutz Pläne 745_83_1350_3_143_0198 gesondert dargestellt

Die auf diesem Plan abgebildete Darstellungstiefe wird nur beispielhaft aufgezeigt und erhebt keinen Anspruch auf technische Vollständigkeit und Richtigkeit!

Dieser Plan dient als Musterbeispiel!

745	82	1350	3	120	02	B	12	19	A0
Anl.-Art	B.-St.	Objekt	HBN	Lfd.-Nr.		Ind.	Monat	Jahr	Format

Übersichtsplan

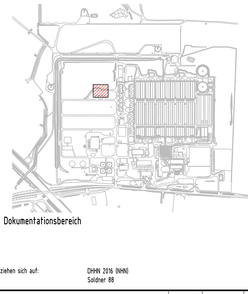

Dokumentationsbereich

Alle Höhenangaben beziehen sich auf: DHHN 2016 (NHN)
Koordinatensystem: Soldner BB

Ind.	Änderung	Datum	Bearb.	Gez.	Gepr.
B	Steigleitern ergänzt	01.12.2019	Meyer	Schneider	Schulze
A	Bodenabläufe verschoben	01.11.2019	Meyer	Schneider	Schulze
		15.10.2019	Meyer	Schneider	Schulze

Planverfasser: IB XYZ, Ingenieurbüro XYZ, Stichstraße 5, 05678 Leipzig, Leipzig, den 15.10.19, Becker

Berliner Wasserbetriebe | PB-WI/P | Maßstab: 1:50 | Entwurfsplanung | = 1.85 | Objektplan | + 45BM

Stückliste Blatt | Blatt: von: Blätter | Umgrung | Reg.-Nr.: 0092A21 | Auftr.-Nr.: P24683

	Datum	Name
Bearb.	05.10.19	Planverf.
Gez.	05.10.19	Planverf.
Gepr.	10.10.19	Planverf.

Berlin, 15.10.19 Planverf.

Klärwerk Schönerlinde
16348 Wandlitz, Mühlenbecker Straße 9
Ozonung
Maschinenhaus
Grundriss GIII-GIII Ebene +52.60

745	82	1350	3	120	02	B	12	19	A0
Anl.-Art	B.-St.	Objekt	HBN	Lfd.-Nr.		Ind.	Monat	Jahr	Format

Vervielfältigung und Weitergabe nur mit Genehmigung der Berliner Wasserbetriebe (BW) Abs.1, §4 in Verb.§ 106, 107 ff. UrhG