


NEUBAU ABWASSERPUMPWERK MITTE (APW BLN IV)



OSTANSICHT



NORDANSICHT

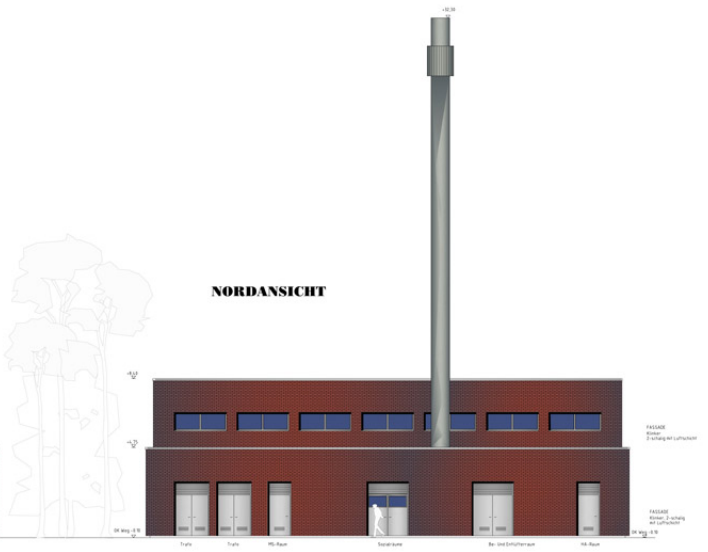

Entwurf: BWB/NA/EE/Bunge

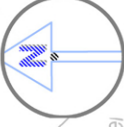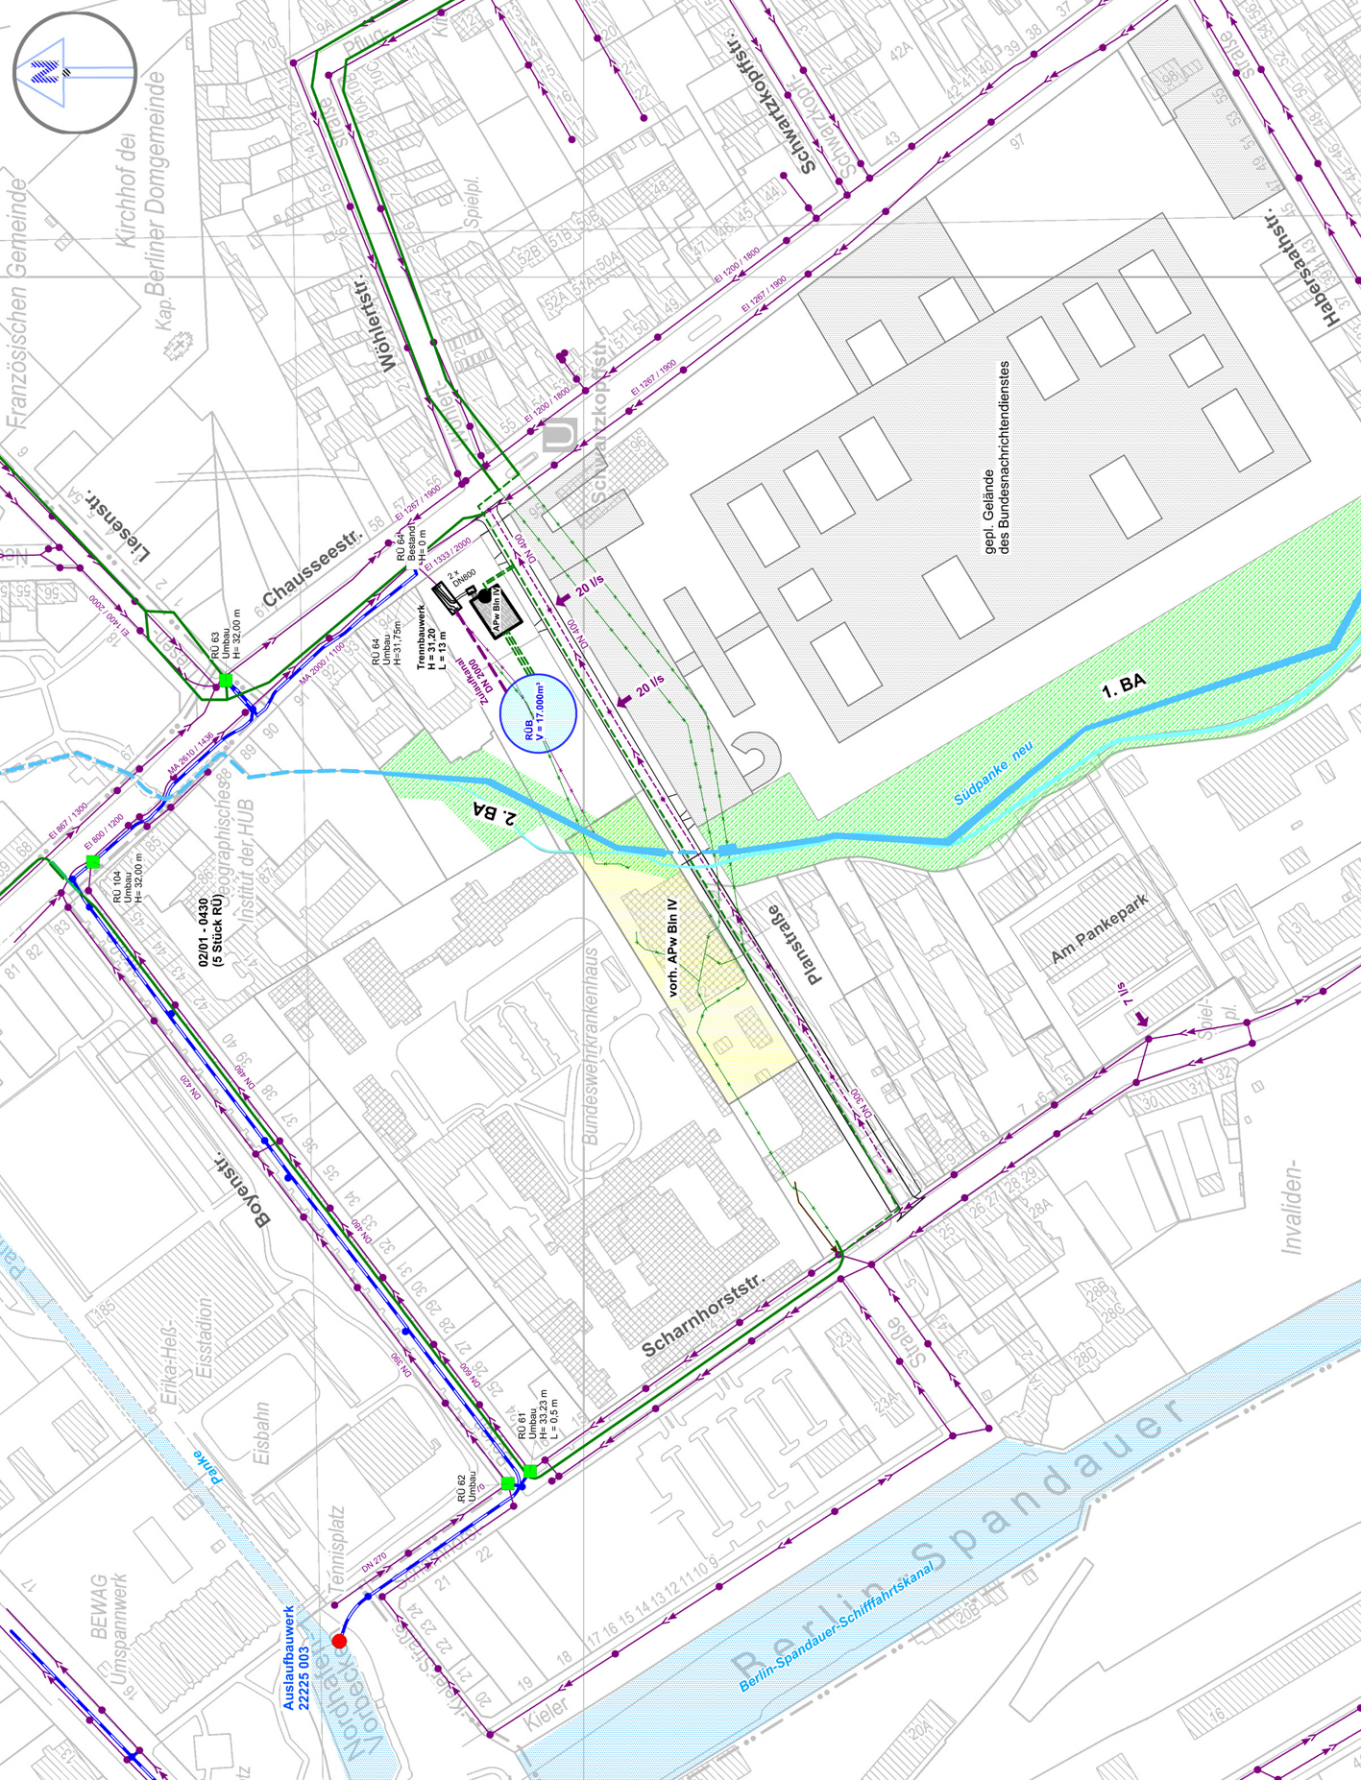

Kirchhof der Französischen Gemeinde
Kap. Berliner Domgemeinde

Liesenstr. 54
Wöhlerstr. 58
Chausseestr. 58

RU 63
Umbau
H=32.00 m

RU 64
Umbau
H=31.70 m

RU 104
Umbau
H=32.00 m

02001 - 0430
(5 Stück RU)

BOYENSTR. 38
Erika-Heis-
Eisstadion
Eisbahn

Tennisplatz
Auslaubaubauwerk
22225 003

Kiehl

Scharnhorststr. 42
Scharnhorststr. 43














