
Vervielfältigung und Weitergabe nur mit Genehmigung der Berliner Wasserbetriebe [§§2 Abs.7, 15 ff. UrhG bzw. §§31 ff. UrhG]

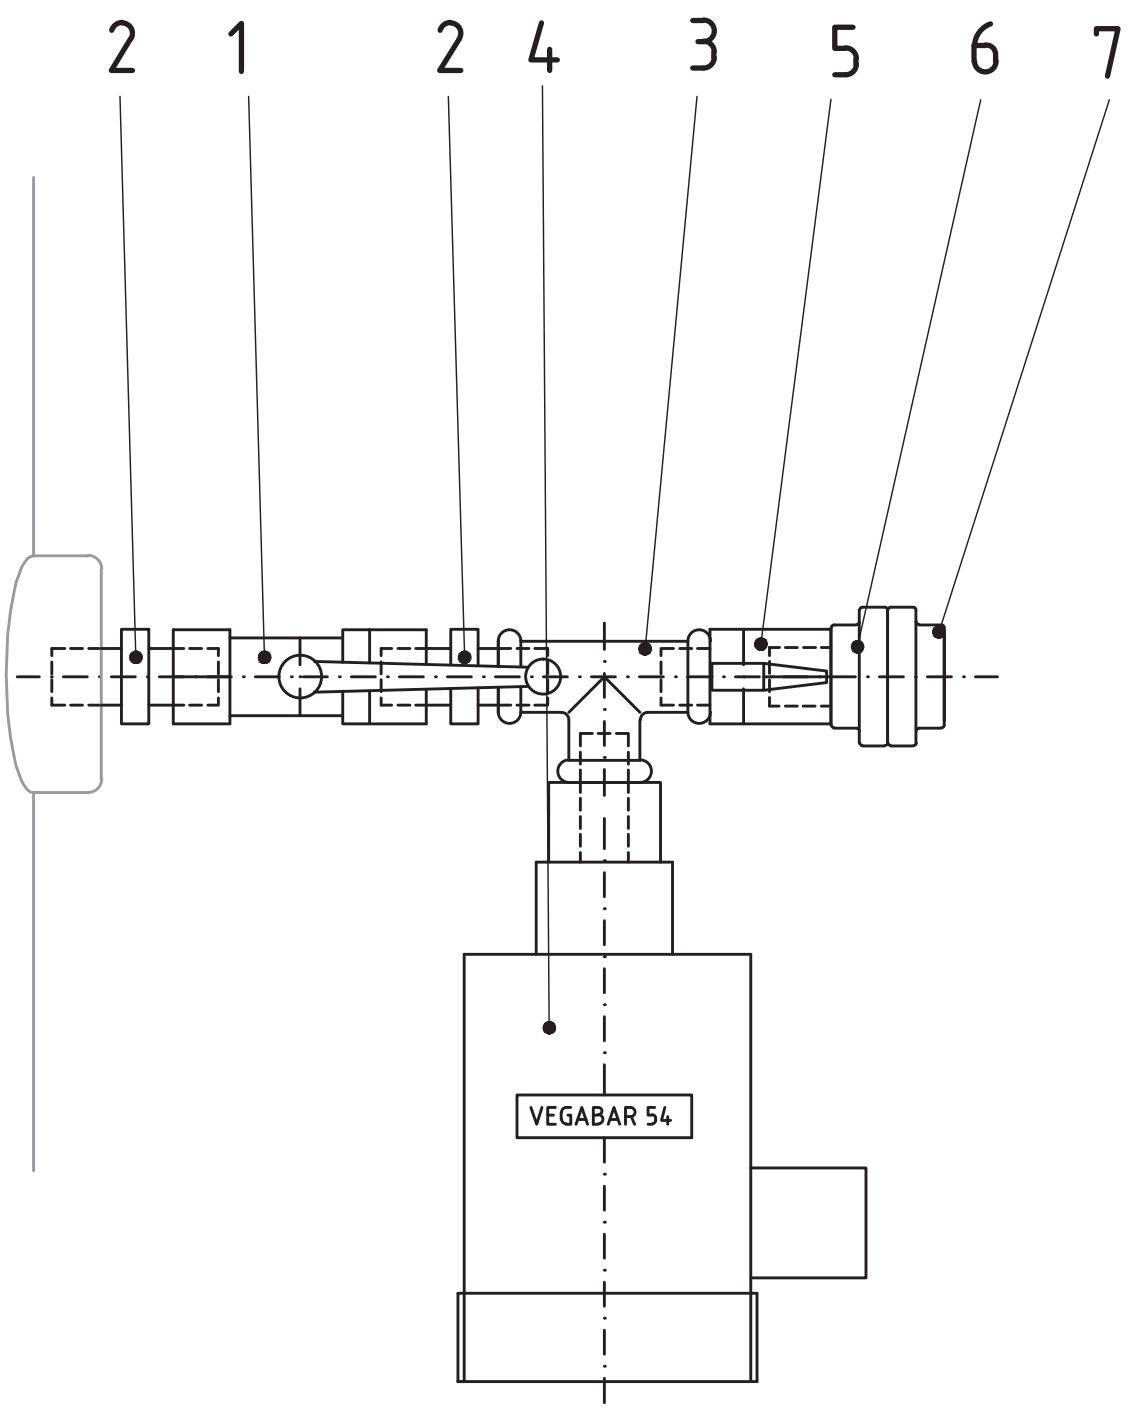

C	Kugelhähne gedreht	09.04.14	Pohl/Rü	PB-W/V
B	Maße der Kugelhähne geändert	11.12.13	Pohl/Rü	PB-W/V
A	Kugelhähne geändert; Maße angepasst	11.07.2013	Pohl/Baatz	PB-W/V

Berliner Wasserbetriebe

61/NO 228-01

PB-W/V | Maßstab: 1:5

	Datum	Name
Bearb.	10.07.2012	Bröcker
Gez.	10.07.2012	Treptow
Gepr.		

Berlin, 01.08.13 , gez. Pohl

Stückliste Blatt

61_NO_228_02

WS 7006

Spülbarer Druckmessaufnehmer G 1/2

Reg.-Nr.:

Auftr.-Nr.:

	61	NO		228	01	C	04	14	A4
Anl.-Art	B.-St.	Objekt	HOAI	Lfd.-Nr.		Ind.	Monat	Jahr	Format

P:\INVIN-VT\NORMZCHN_NO\NO228_01_B.DWG

lfd. Nr.	St.	Benennung	DN	Technische Daten / Maße Normbezeichnung Normblatt-Nr.	Werkstoff
1	1	Kugelhahn	G1/2	Fa. Legris Material-Nr.603748	Messing, vernickelt
2	2	Doppelnippel	DN 15	z.B. www.hgt-technik.de DIN EN 10242	Messing, vernickelt
3	1	T-Stück	DN 15	z.B. www.hgt-technik.de DIN EN 10242	Temperguss, verz.
4	1	Vegabar Messaufnehmer	G 1/2	VEGABAR 54 www.vega.com	
5	1	Mini – Kugelhahn	G 1/2	innen/außen Artikel-Nr.375.33	Messing, vernickelt
6	1	Schlauch-Schnellkupplung	G 1/2	Fa. GEKA www.geka-produkte.de DIN 14307	Messing
7	1	Blindkupplung	G1/2	Fa. GEKA www.geka-produkte.de DIN 14307	Messing

B	Kugelhähne geändert	12.12.13	Pohl/Rü.	PB-W/V
A	Kugelhähne geändert; Anbieter geändert	11.07.13	Pohl/Baatz	PB-W/V
Ind.	Änderung	Datum	Name	Fb.

[redacted]

Zugeordnete Zeichnungen:
61_NO_228_01

Maßstab:		PB-W/V
Format: A4		
	Datum	Name
Entw.		
Bearb.	Juli 12	Hauth
Gepr.	Juli 12	Bröcker / Wittlich
Berlin,		

Spülbarer Druckmessaufnehmer G 1/2

Stückliste


	61	NO		228	02	B	07	12	Blatt 1
Datei:	Anl.-Art	Bearb.St.	Obj., Anl.	HOAI	Lfd. Nr.		Index	Mon	Jahr	
(Urspr.)	(Erst.f.)				(Erst.d.)				

K:\IN\IN-VT\POOL\STCKLIST\Norm\61_NO_228_02.doc

Stand: 16.07.2012
Pflege: Katrin Rüsch / PB-W/V/A

in Word zu öffnen über: Datei ➔ - Neu ... ➔ Bauvorhaben ➔ NA-W/V_Stückliste
Kommentar:

Vervielfältigung und Weitergabe nur mit Genehmigung der Berliner Wasserbetriebe [§§2 Abs.7, 15 ff. UrhG bzw. §§31 ff. UrhG]

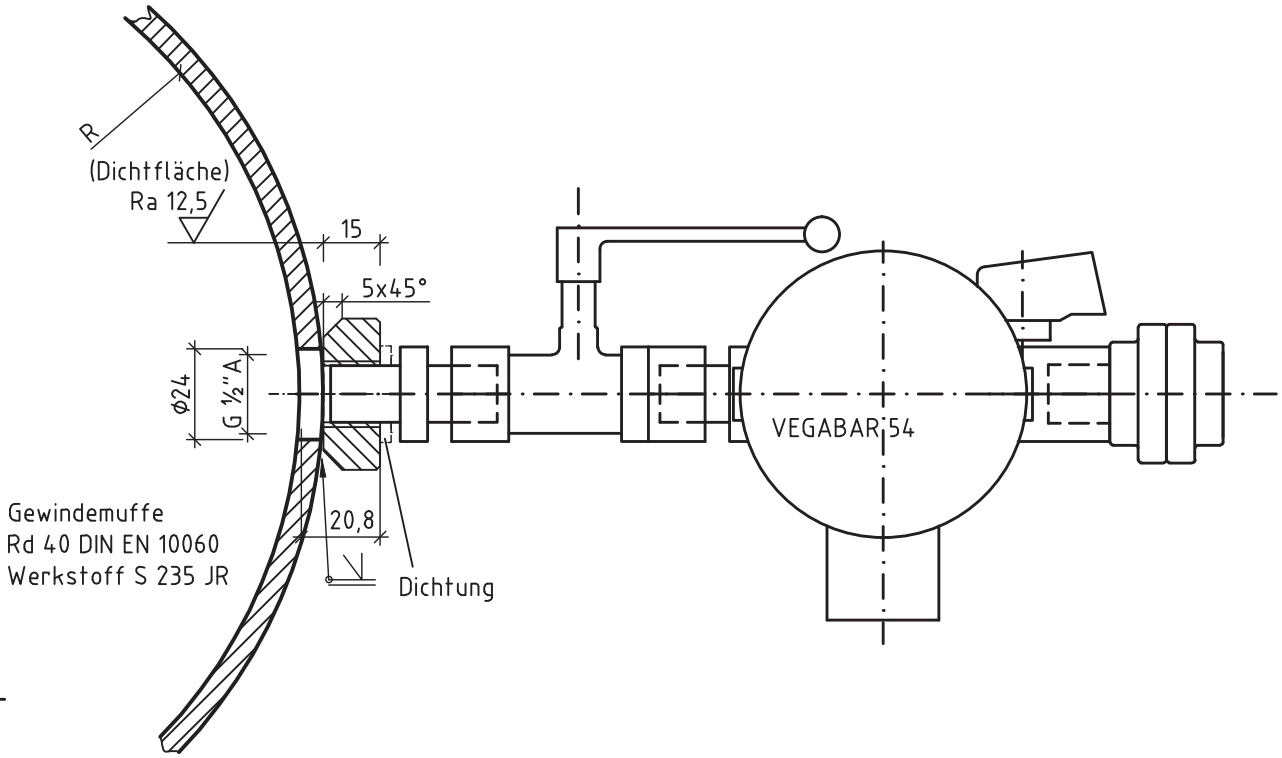

B	Vegabar Druckaufnehmer gedreht	09.04.14	Pohl/Rü	PB-W/V
A	div. Änderungen	11.12.13	Pohl/Rü.	PB-W/V
Zus	Zusammenstellung der Zeichnungen 61/NO-228 01 und 61/NO-145 03	07.2013	Pohl/Baatz	PB-W/V

Berliner Wasserbetriebe

PB-W/V | Maßstab: 1:2

	Datum	Name
Bearb.	07.2013	Baatz
Gez.	07.2013	Baatz
Gepr.	07.2013	Pohl

Berlin, d.01.08.13 gez. Pohl

Stückliste Blatt

Spülbarer Druckmessaufnehmer G1/2 Anschluß der Anschweißgewindemuffe an bestehende Rohrleitung


Reg.-Nr.:

Auftr.-Nr.:

	61	NO		228	03	B	04	14	A4
Anl.-Art	B.-St.	Objekt	HOAI	Lfd.-Nr.		Ind.	Monat	Jahr	Format


P:\IN\IN-VT\NORMZCHN_NO\NO228_03.DWG

Vervielfältigung und Weitergabe nur mit Genehmigung der Berliner Wasserbetriebe [§§2 Abs.7, 15 ff. UrhG bzw. §§31 ff. UrhG]

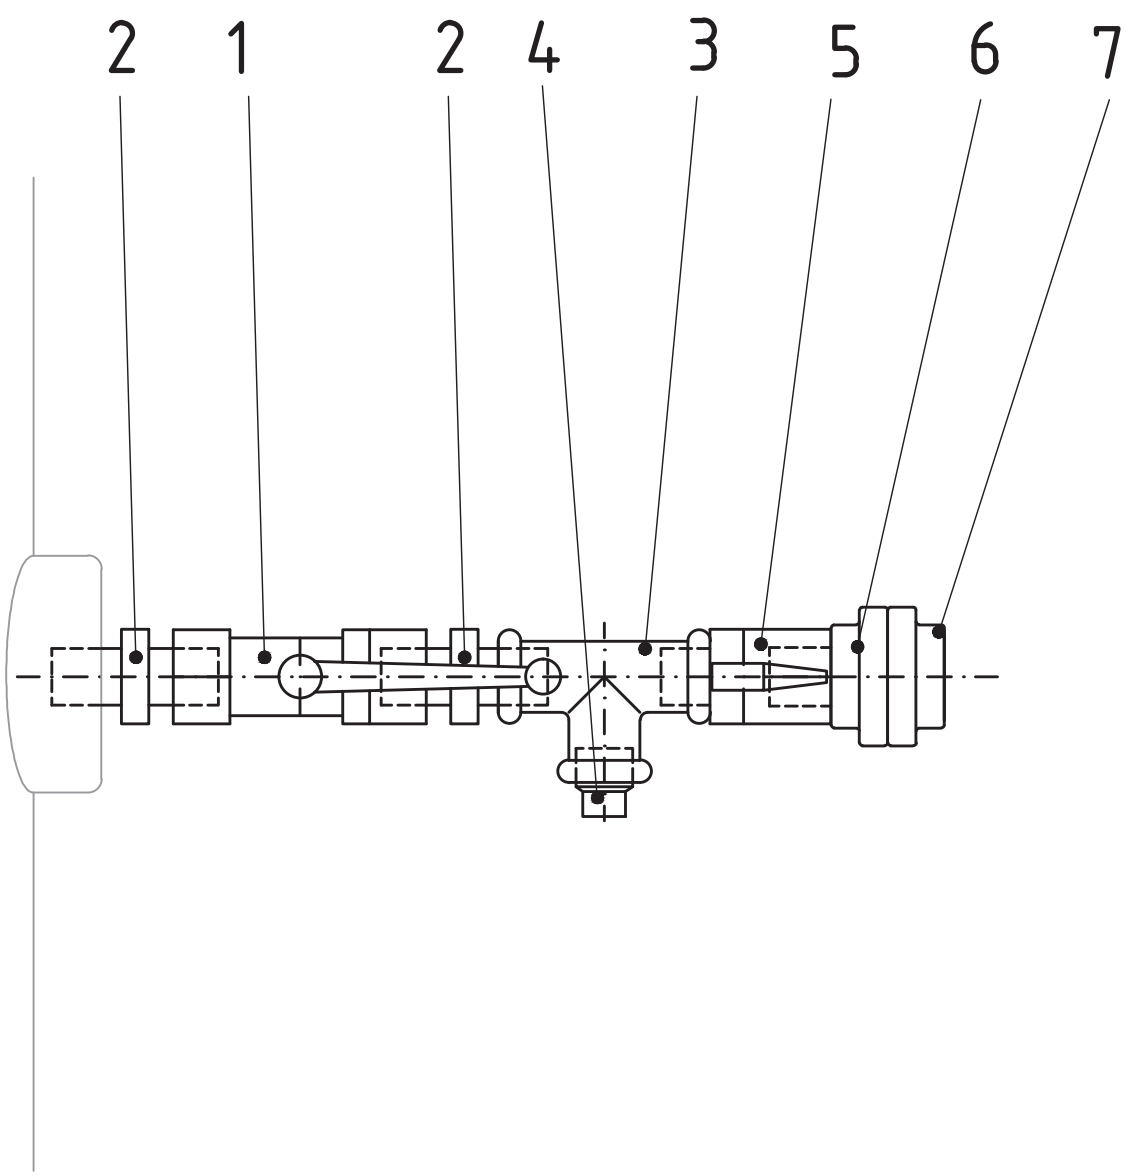

| | | |

Vervielfältigung und Weitergabe nur mit Genehmigung der Berliner Wasserbetriebe [§62 Abs.7, 15 ff. UrhG bzw. §§31 ff. UrhG]

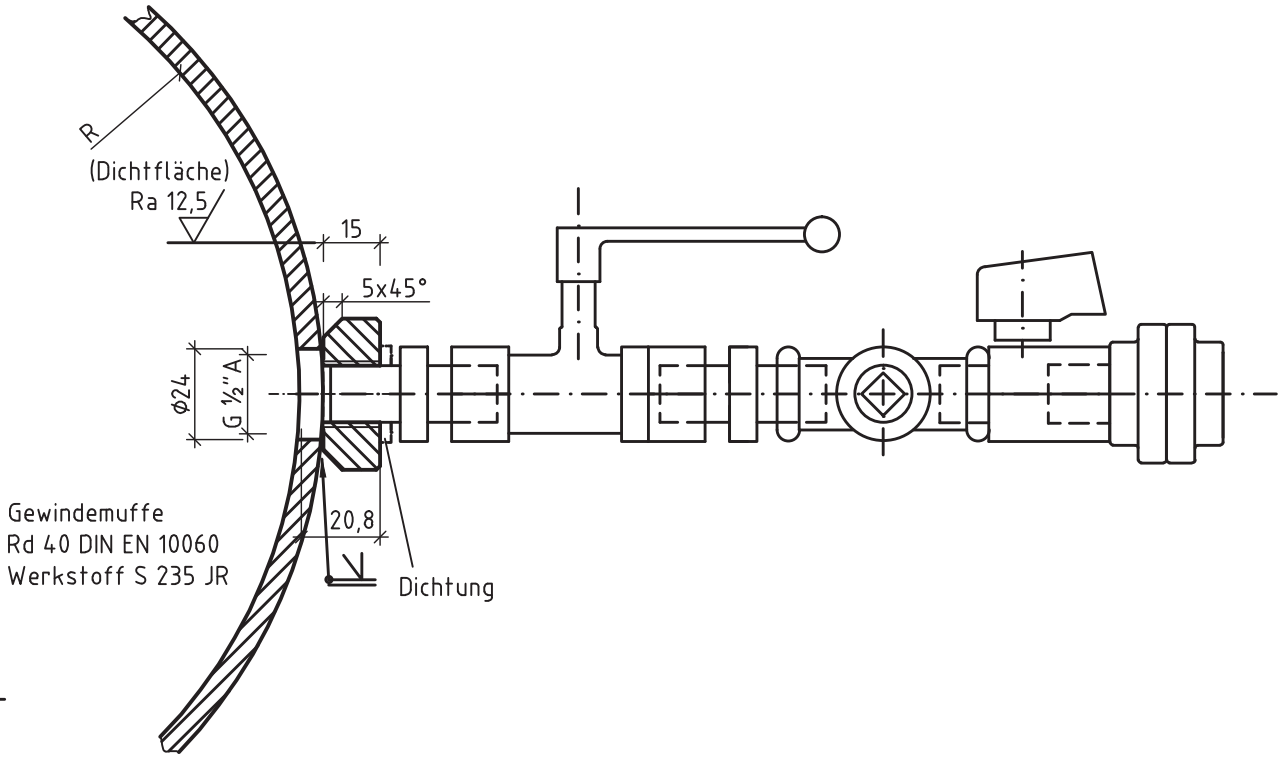

Berliner Wasserbetriebe

PB-W/V

Maßstab: 1:2

=

61/NO-228-05

+

	Datum	Name
Bearb.	02.2018	Kröber
Gez.	27.02.18	Rüsch
Gepr.		

Stückliste Blatt

Blatt: von: Blätter

Ursprung:

Reg.-Nr.:

Auftr.-Nr.:

Berlin,

Spülbarer Anschluß für mobilen Druck-messaufnehmer G1/2 an bestehende Rohrleitung Anschluß der Anschweißgewindemuffe

Anl.-Art	B.-St.	Objekt	HOAI	Lfd.-Nr.		Ind.	Monat	Jahr	Format
	61	NO		228	05		02	18	A4

P:\IN\IN-VT\NORMZCHN_NO\NO228_05.DWG

lfd. Nr.	St.	Benennung	DN	Technische Daten / Maße Normbezeichnung Normblatt-Nr.	Werkstoff
1	1	Kugelhahn	G1/2	Fa. Legris Material-Nr.603748	Messing, vernickelt
2	2	Doppelnippel	DN 15	z.B. www.hgt-technik.de DIN EN 10242	Messing, vernickelt
3	1	T-Stück	DN 15	z.B. www.hgt-technik.de DIN EN 10242	Temperguss, verz.
4	1	Kappe	G 1/2	T8 DIN EN 10242	Temperguss, verz.
5	1	Mini – Kugelhahn	G 1/2	innen/außen Artikel-Nr.375.33	Messing, vernickelt
6	1	Schlauch-Schnellkupplung	G 1/2	Fa. GEKA www.geka-produkte.de DIN 14307	Messing
7	1	Blindkupplung	G1/2	Fa. GEKA www.geka-produkte.de DIN 14307	Messing

Ind.	Änderung	Datum	Name	Fb.

Berliner Wasserbetriebe

Maßstab:
Format: A4

PB-W/V

	Datum	Name
Entw.		Kröber
Bearb.	Feb.18	Rüsch
Gepr.		

Berlin,

Zugeordnete Zeichnungen:
61_NO_228_04

Spülbarer Anschluß für mobilen Druckaufnehmer G 1/2

Stückliste

	61	NO		228	06		02	18	Blatt 1
Datei:	Anl.-Art	Bearb.St.	Obj., Anl.	HOAI	Lfd. Nr.		Index	Mon	Jahr	
(Urspr.)	(Erst.f.)				(Erst.d.)				

K:\IN\IN-VT\POOL\STCKLIST\Norm\61_NO_228_06.doc

Stand: 16.07.2012
Pflege: Katrin Rüsch / PB-W/V/A

in Word zu öffnen über: Datei ➔ - Neu ... ➔ Bauvorhaben ➔ NA-W/V_Stückliste
Kommentar: